




ΚΥΠΡΙΑΚΗ ΔΗΜΟΚΡΑΤΙΑ

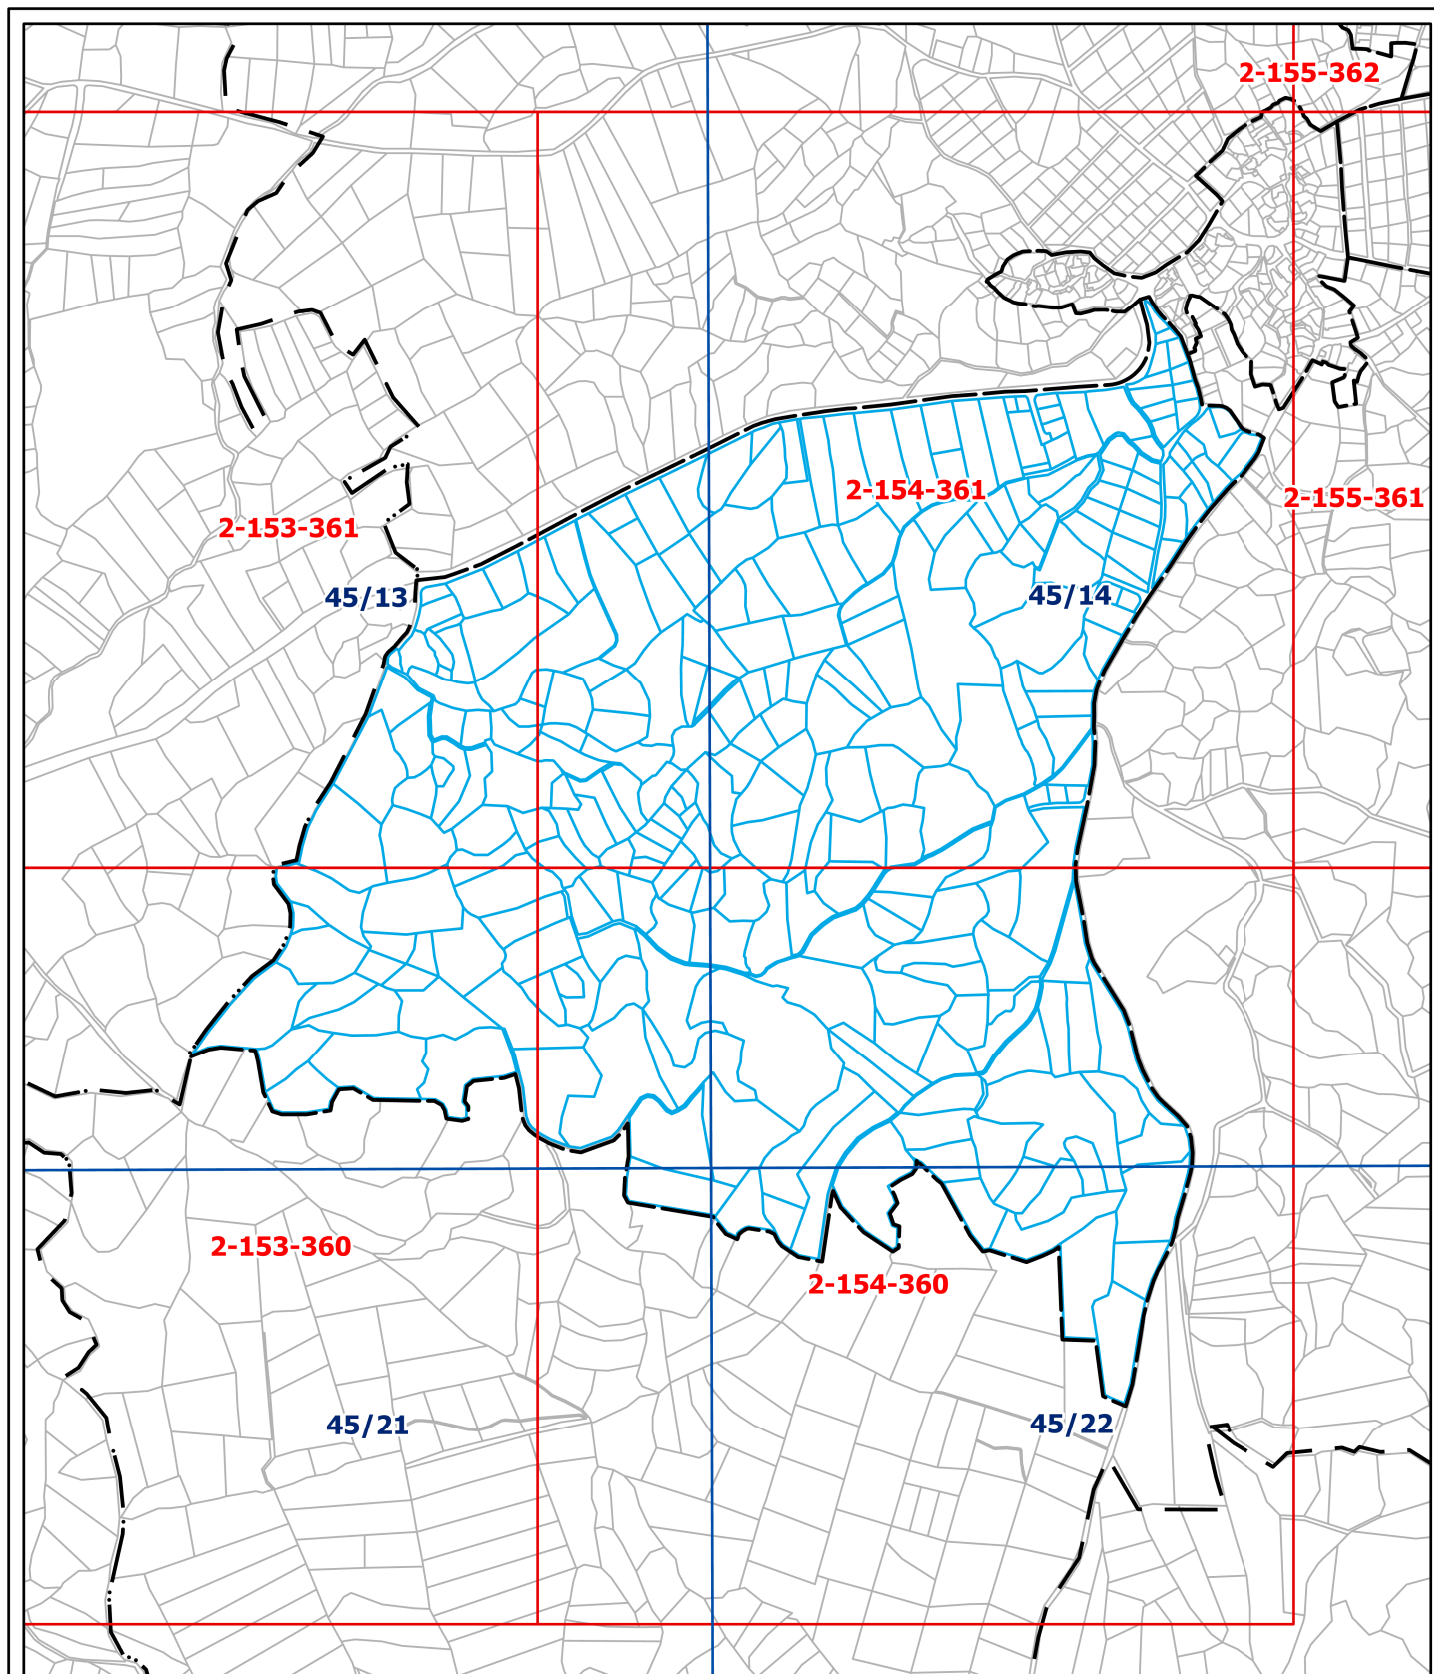

ΤΜΗΜΑ ΚΤΗΜΑΤΟΛΟΓΙΟΥ ΚΑΙ
ΧΩΡΟΜΕΤΡΙΑΣ

ΕΙΔΙΚΟ ΣΧΕΔΙΟ

ΑΝΤΙΣΤΟΙΧΙΑ-ΠΑΛΙΩΝ-ΚΑΙ-ΝΕΩΝ-
ΣΧΕΔΙΩΝ

Φάκελος: 6/A/50/2010
Υιοθέτηση νέων σχεδίων (Άρθρο 50Α)
Επαρχία: ΠΑΦΟΣ
Δήμ/Κοιν: ΠΟΛΕΜΙ
Ενορία: 0
Τμήμα: 7

ΥΠΟΜΝΗΜΑ

Cassini

 Cassini 5000

LTM

 LTM 2000

Κλίμακα: 1:10,000

Ημερομηνία: 21.04.2026

B
↑