




ΚΥΠΡΙΑΚΗ ΔΗΜΟΚΡΑΤΙΑ

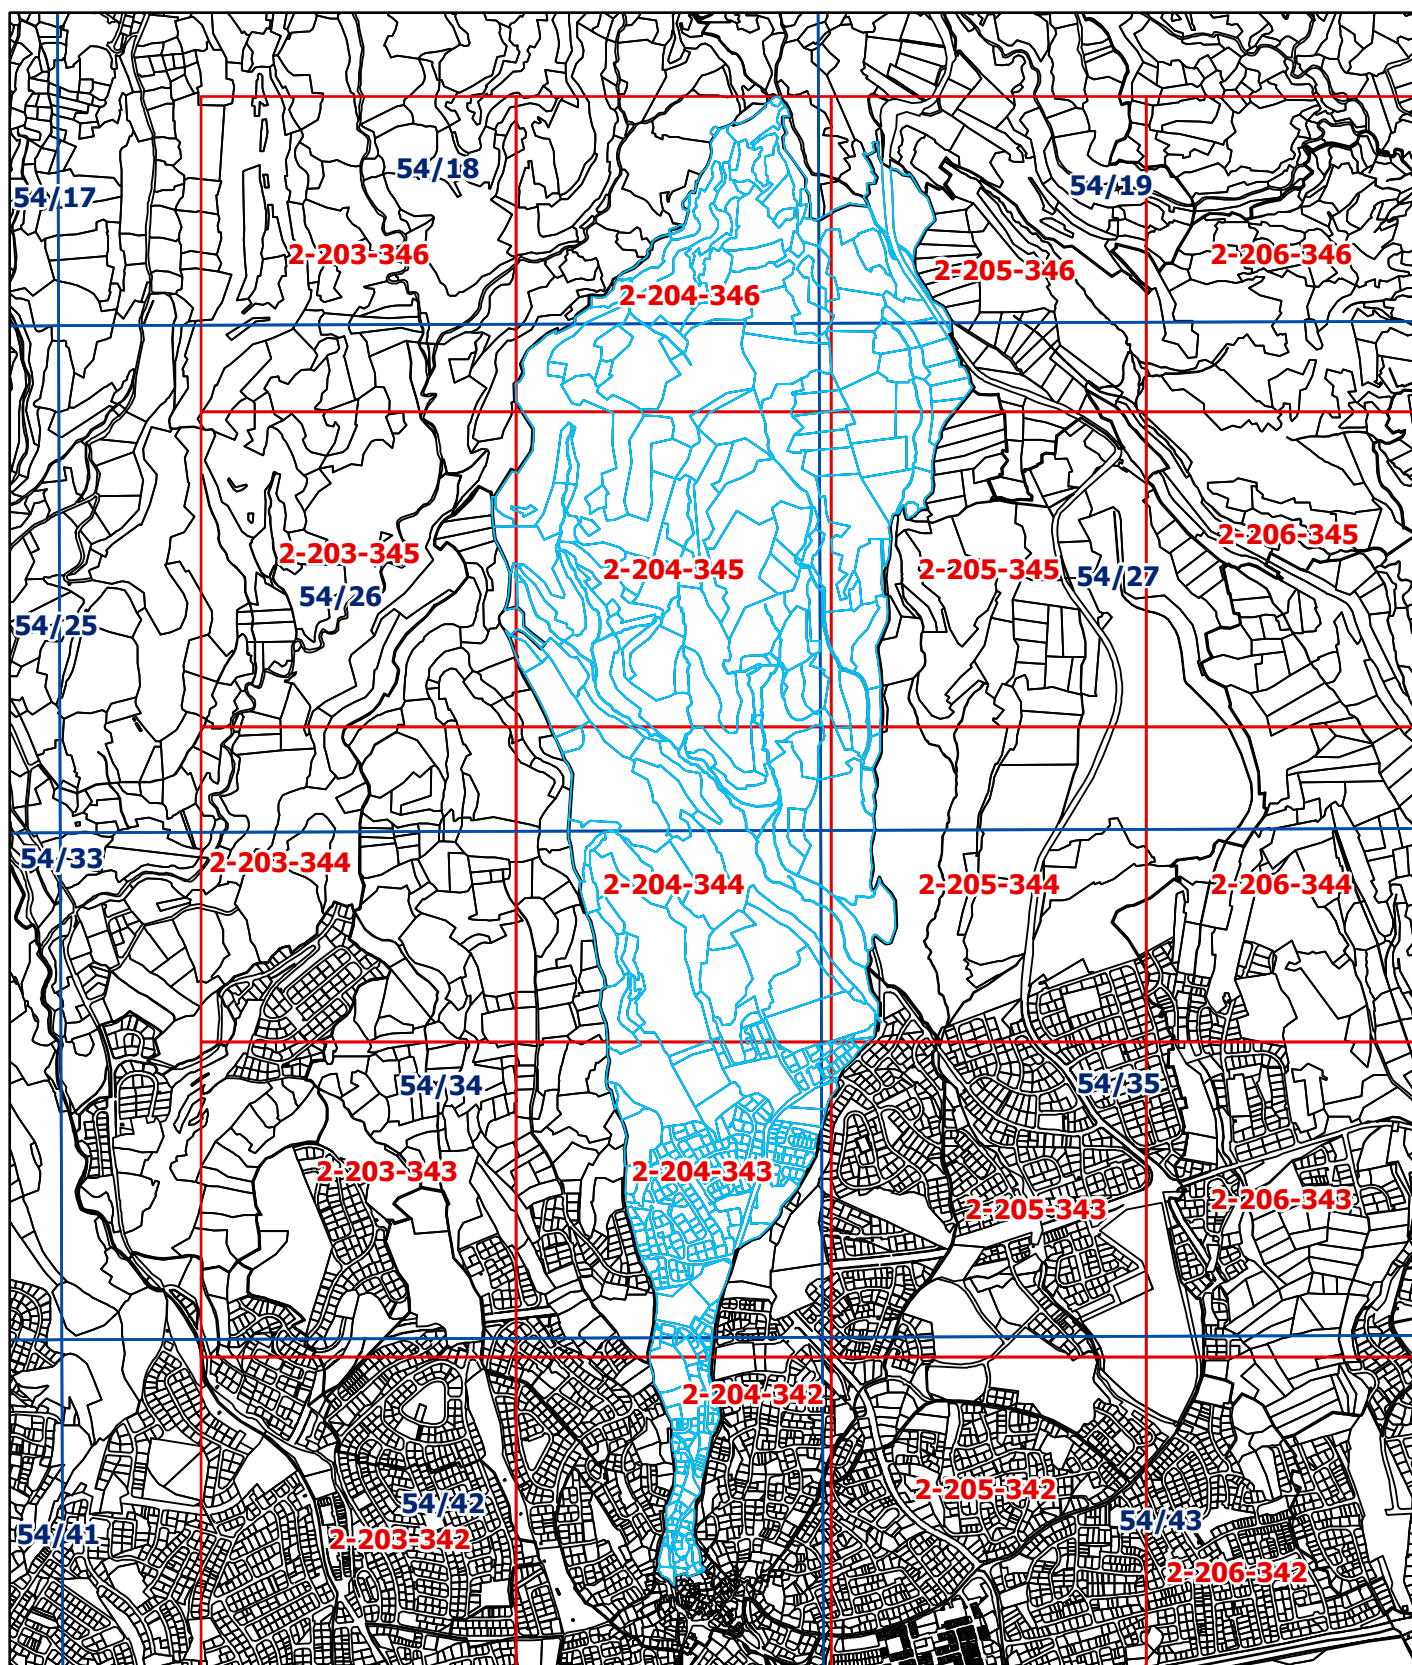

ΤΜΗΜΑ ΚΤΗΜΑΤΟΛΟΓΙΟΥ ΚΑΙ
ΧΩΡΟΜΕΤΡΙΑΣ

ΕΙΔΙΚΟ ΣΧΕΔΙΟ

ΑΝΤΙΣΤΟΙΧΙΑ-ΠΑΛΑΙΩΝ-ΚΑΙ-ΝΕΩΝ-
ΣΧΕΔΙΩΝ

Φάκελος: 5/Α/1000445/2004
Υιοθέτηση νέων σχεδίων (Άρθρο 50Α)
Επαρχία: ΛΕΜΕΣΟΣ
Δήμος: ΑΜΑΘΟΥΝΤΑ
Δημ. Διαμ. ΑΓΙΟΣ ΑΘΑΝΑΣΙΟΣ
Ενορία: ΑΓΙΟΣ ΑΘΑΝΑΣΙΟΣ

ΥΠΟΜΝΗΜΑ

Cassini

Cassini 5000

LTM

LTM 2000

Κλίμακα: 1:24,000

Ημερομηνία: 22.05.2026

Β
↑