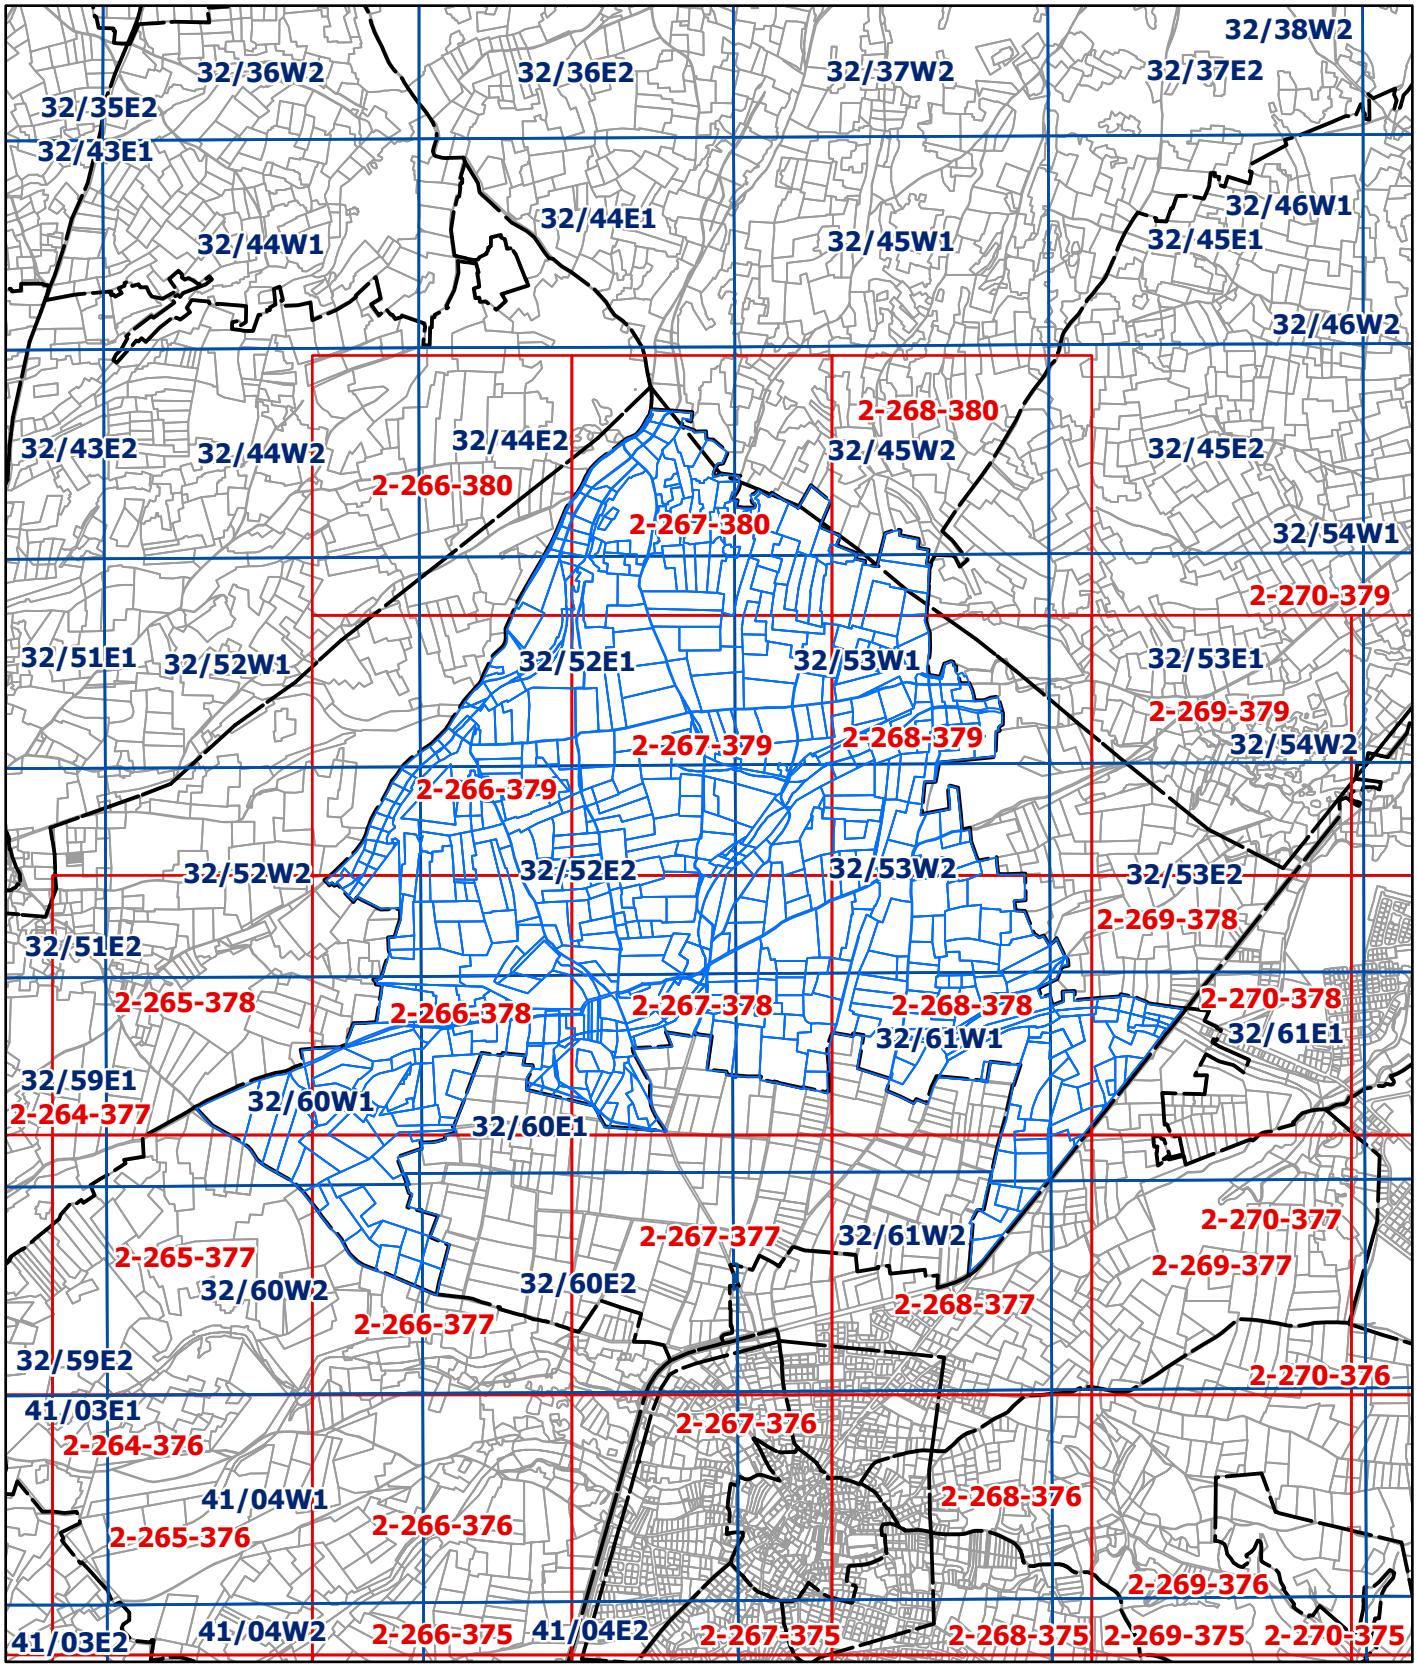

ΚΥΠΡΙΑΚΗ ΔΗΜΟΚΡΑΤΙΑ

ΤΜΗΜΑ ΚΤΗΜΑΤΟΛΟΓΙΟΥ ΚΑΙ ΧΩΡΟΜΕΤΡΙΑΣ

ΕΙΔΙΚΟ ΣΧΕΔΙΟ

ΑΝΤΙΣΤΟΙΧΙΑ-ΠΑΛΑΙΩΝ- ΚΑΙ - ΝΕΩΝ- ΣΧΕΔΙΩΝ

Φάκελος: 4/A/191/2005

Υιοθέτηση νέων σχεδίων (Άρθρο 50Α)

Επαρχία: ΛΑΡΝΑΚΑ

Δήμ/Κοιν: ΞΥΛΟΤΥΜΒΟΥ

Ενορία: 0

Τμήμα: 9

ΥΠΟΜΝΗΜΑ

Cassini

Cassini 2500

LTM

LTM 2000

B

Κλίμακα: 1:29,104

Ημερομηνία: 10.11.2026

Χρήστης: mkourouklari

Εργασία: JOB_4/A/191/2005