


2-197-338

ΥΨΩΝΑΣ (5021)

ΠΕΡΙΟΧΗ ΚΥΡΙΑΡΧΗΣ ΒΡΕΤΤΑΝΙΚΗΣ ΒΑΣΗΣ

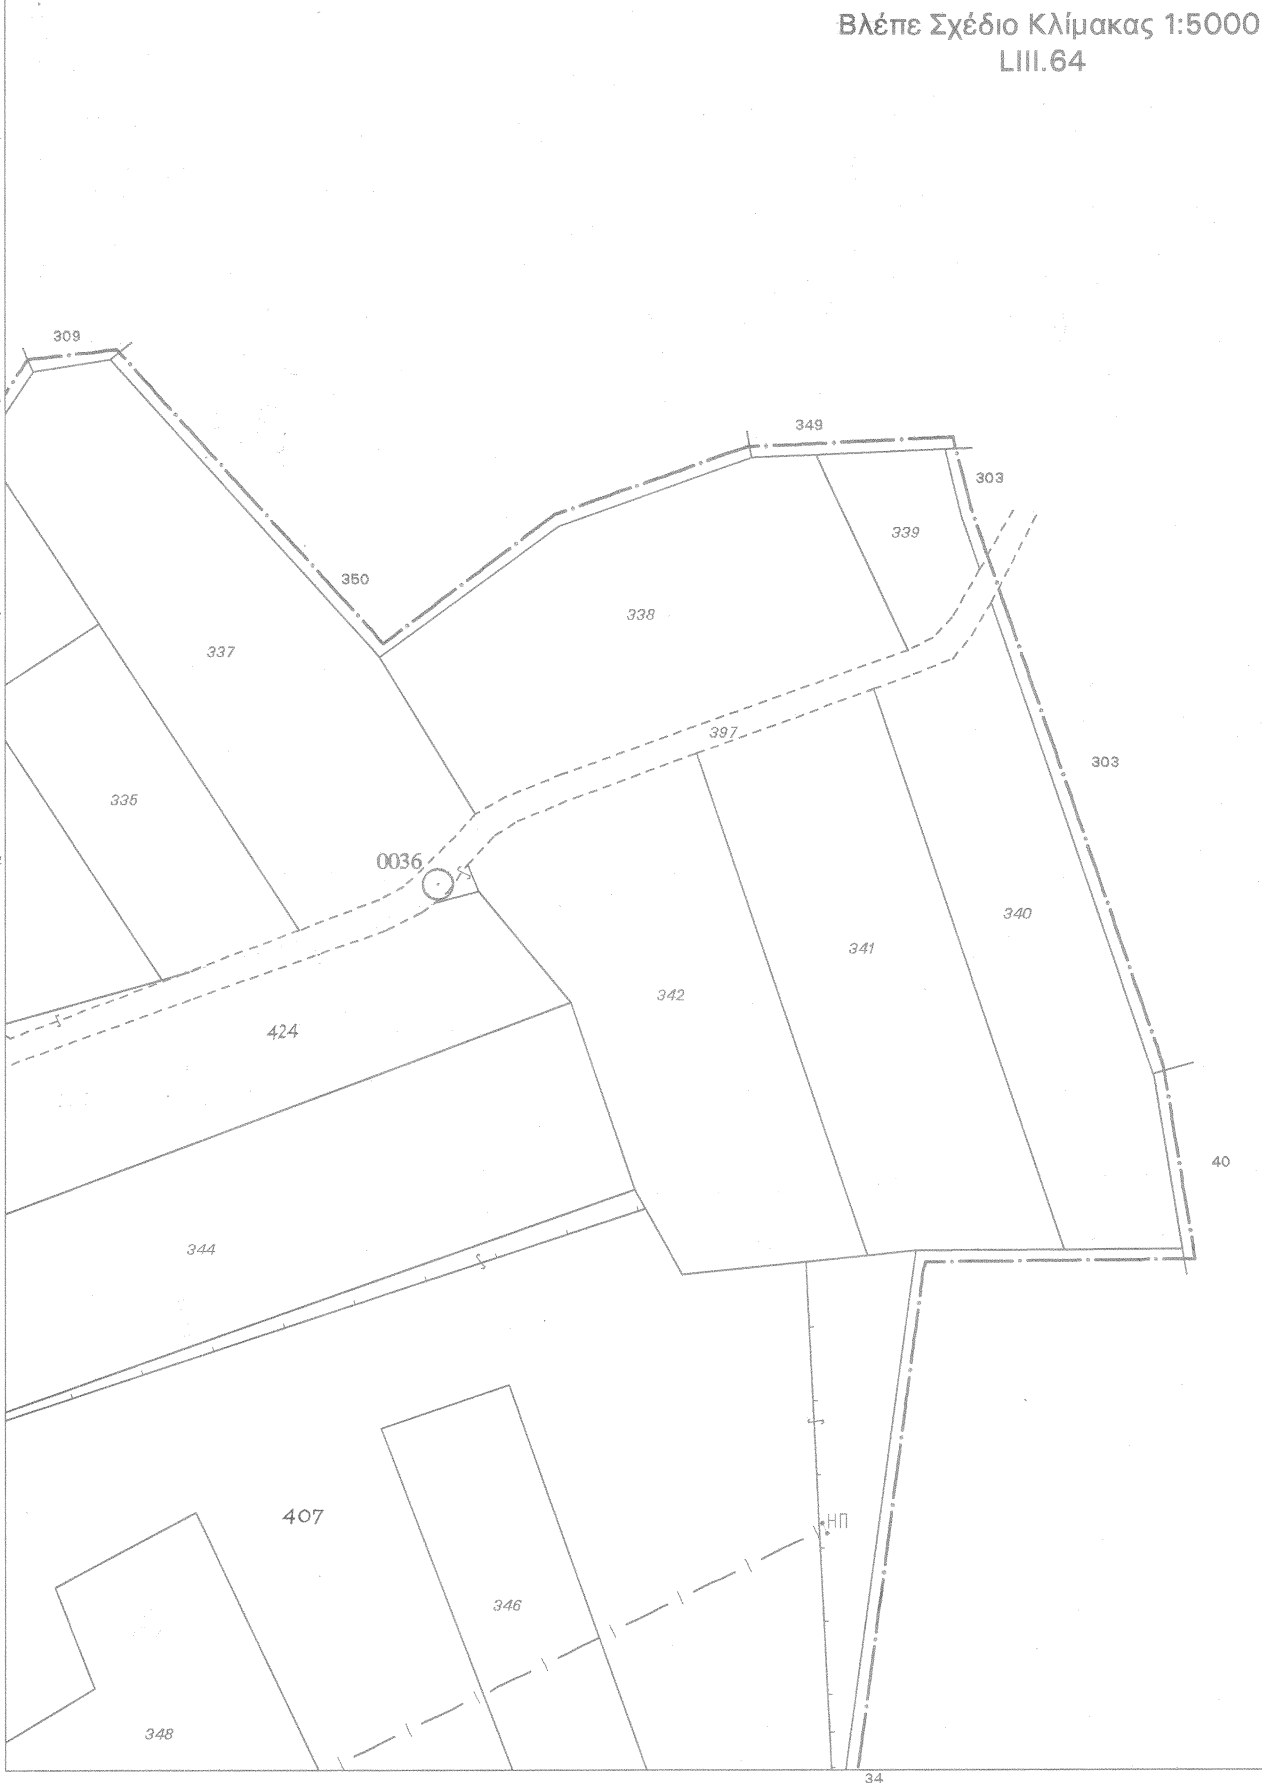

ΥΨΩΝΑΣ (5021)
ΤΜΗΜΑ 04

ΥΨΩΝΑΣ (5021)

2-198-337

ΚΛΙΜΑΚΑ 1:2000

Τμήμα Κτηματολογίου και Χωρομετρίας
Εκδόθηκε αρχικά
Αναπαράχθηκε από τη Βάση Δεδομένων : 06/07/1998


Μέτρα 50 0 50 100 150 200 Μέτρα

ΑΡΙΘΜΟΣ ΚΤΗΜΑΤΙΚΟΥ ΣΧΕΔΙΟΥ

2-198-338



Γειτονικά Σχέδια

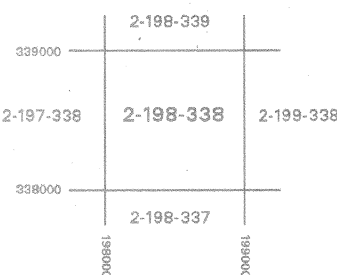

ΥΠΟΜΝΗΜΑ

- +++++ Σύνορο Επαρχίας
- Δημοτικά όρια
- Σύνορο χωριού ή ενορίας
- Σύνορο τμήματος
- ~~~~~ Γκρεμμάς
- ||||| Πλαγιά
- Δρόμος
- Περιφέρση
- Δάμη
- Κυβερνητική γη
- Δασική οριοθετική γραμμή
- Συνδετικό Κλειδί

- △ Τριγ. Σημείο 1ης Τάξης
- △ Τριγ. Σημείο 2ης Τάξης
- Τριγ. Σημείο 3ης Τάξης
- Κατεύθυνση
- Δ Δεξαμενή
- Λάκκος
- Διάτρηση
- Φούρνος
- * Ανεμόμυλος
- Α Αρχαίο Μνημείο

Εκκλησία

Τέμενος

Ισόγειο Κτίριο

Πολύδροφο Κτίριο

Σιδηροκατασκευή

Παραλία

2-198-338